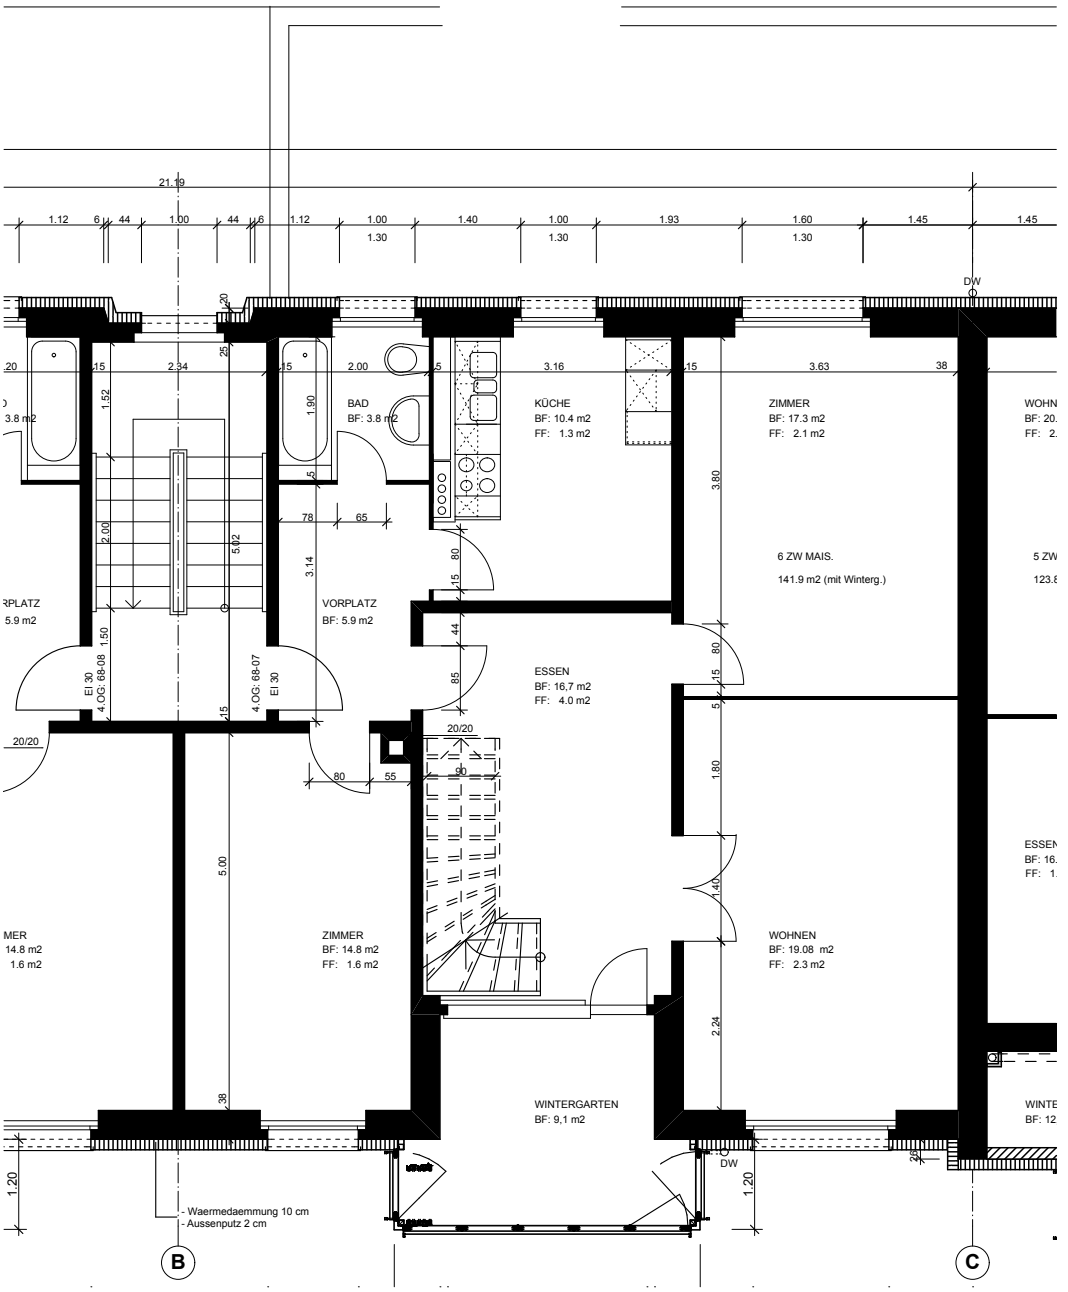

toffol architekten

toffol architekten ag · riehenstrasse 43 · ch-4005 basel
tel. 061 264 15 15 · fax 061 264 15 16
info@toffolarchitekten.ch · www.toffolarchitekten.ch

dat. 02. 04. 2007

gez. ag

bauvorhaben: UMBAU MEHRFAMILIENHAEUSER

SIERENZERSTRASSE 68 - 79 4055 BASEL

plantitel: NR 68 - GR - 4.OG - RECHTS BLOCK 3 1 : 100

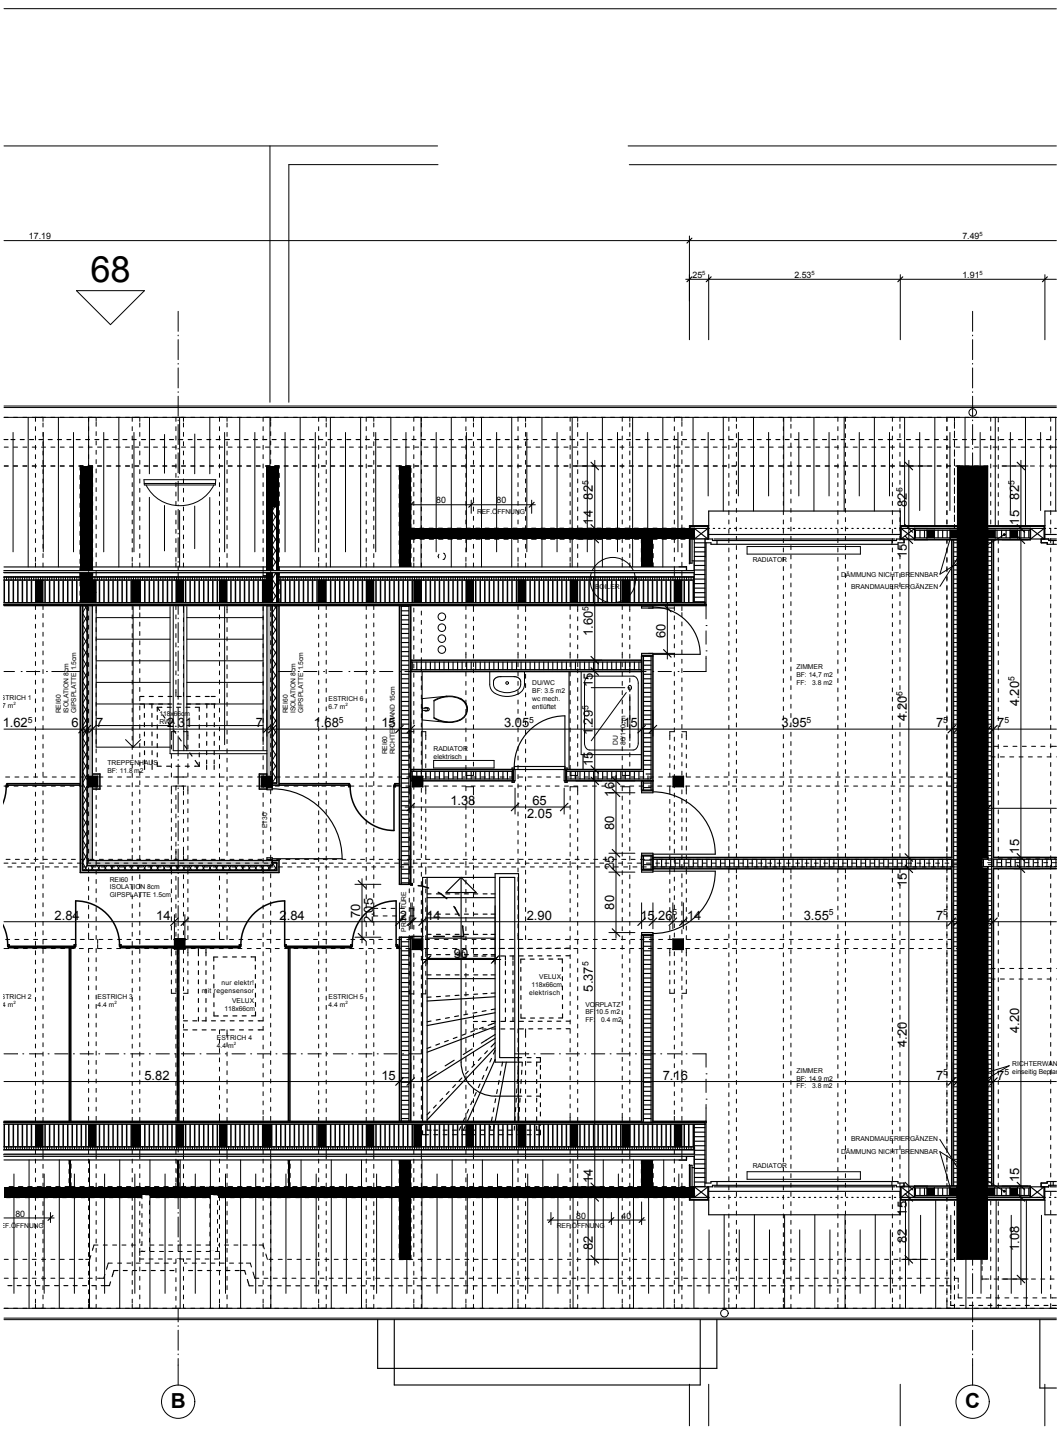

toffol architekten

toffol architekten ag · riehenstrasse 43 · ch-4005 basel
tel. 061 264 15 15 · fax 061 264 15 16
info@toffolarchitekten.ch · www.toffolarchitekten.ch

dat. 02. 04. 2007

gez. ag

bauvorhaben: UMBAU MEHRFAMILIENHAEUSER

SIERENZERSTRASSE 68 - 79 4055 BASEL

plantitel: NR 68 - GR - DG - RECHTS BLOCK 3 1 : 100